


KOPIA

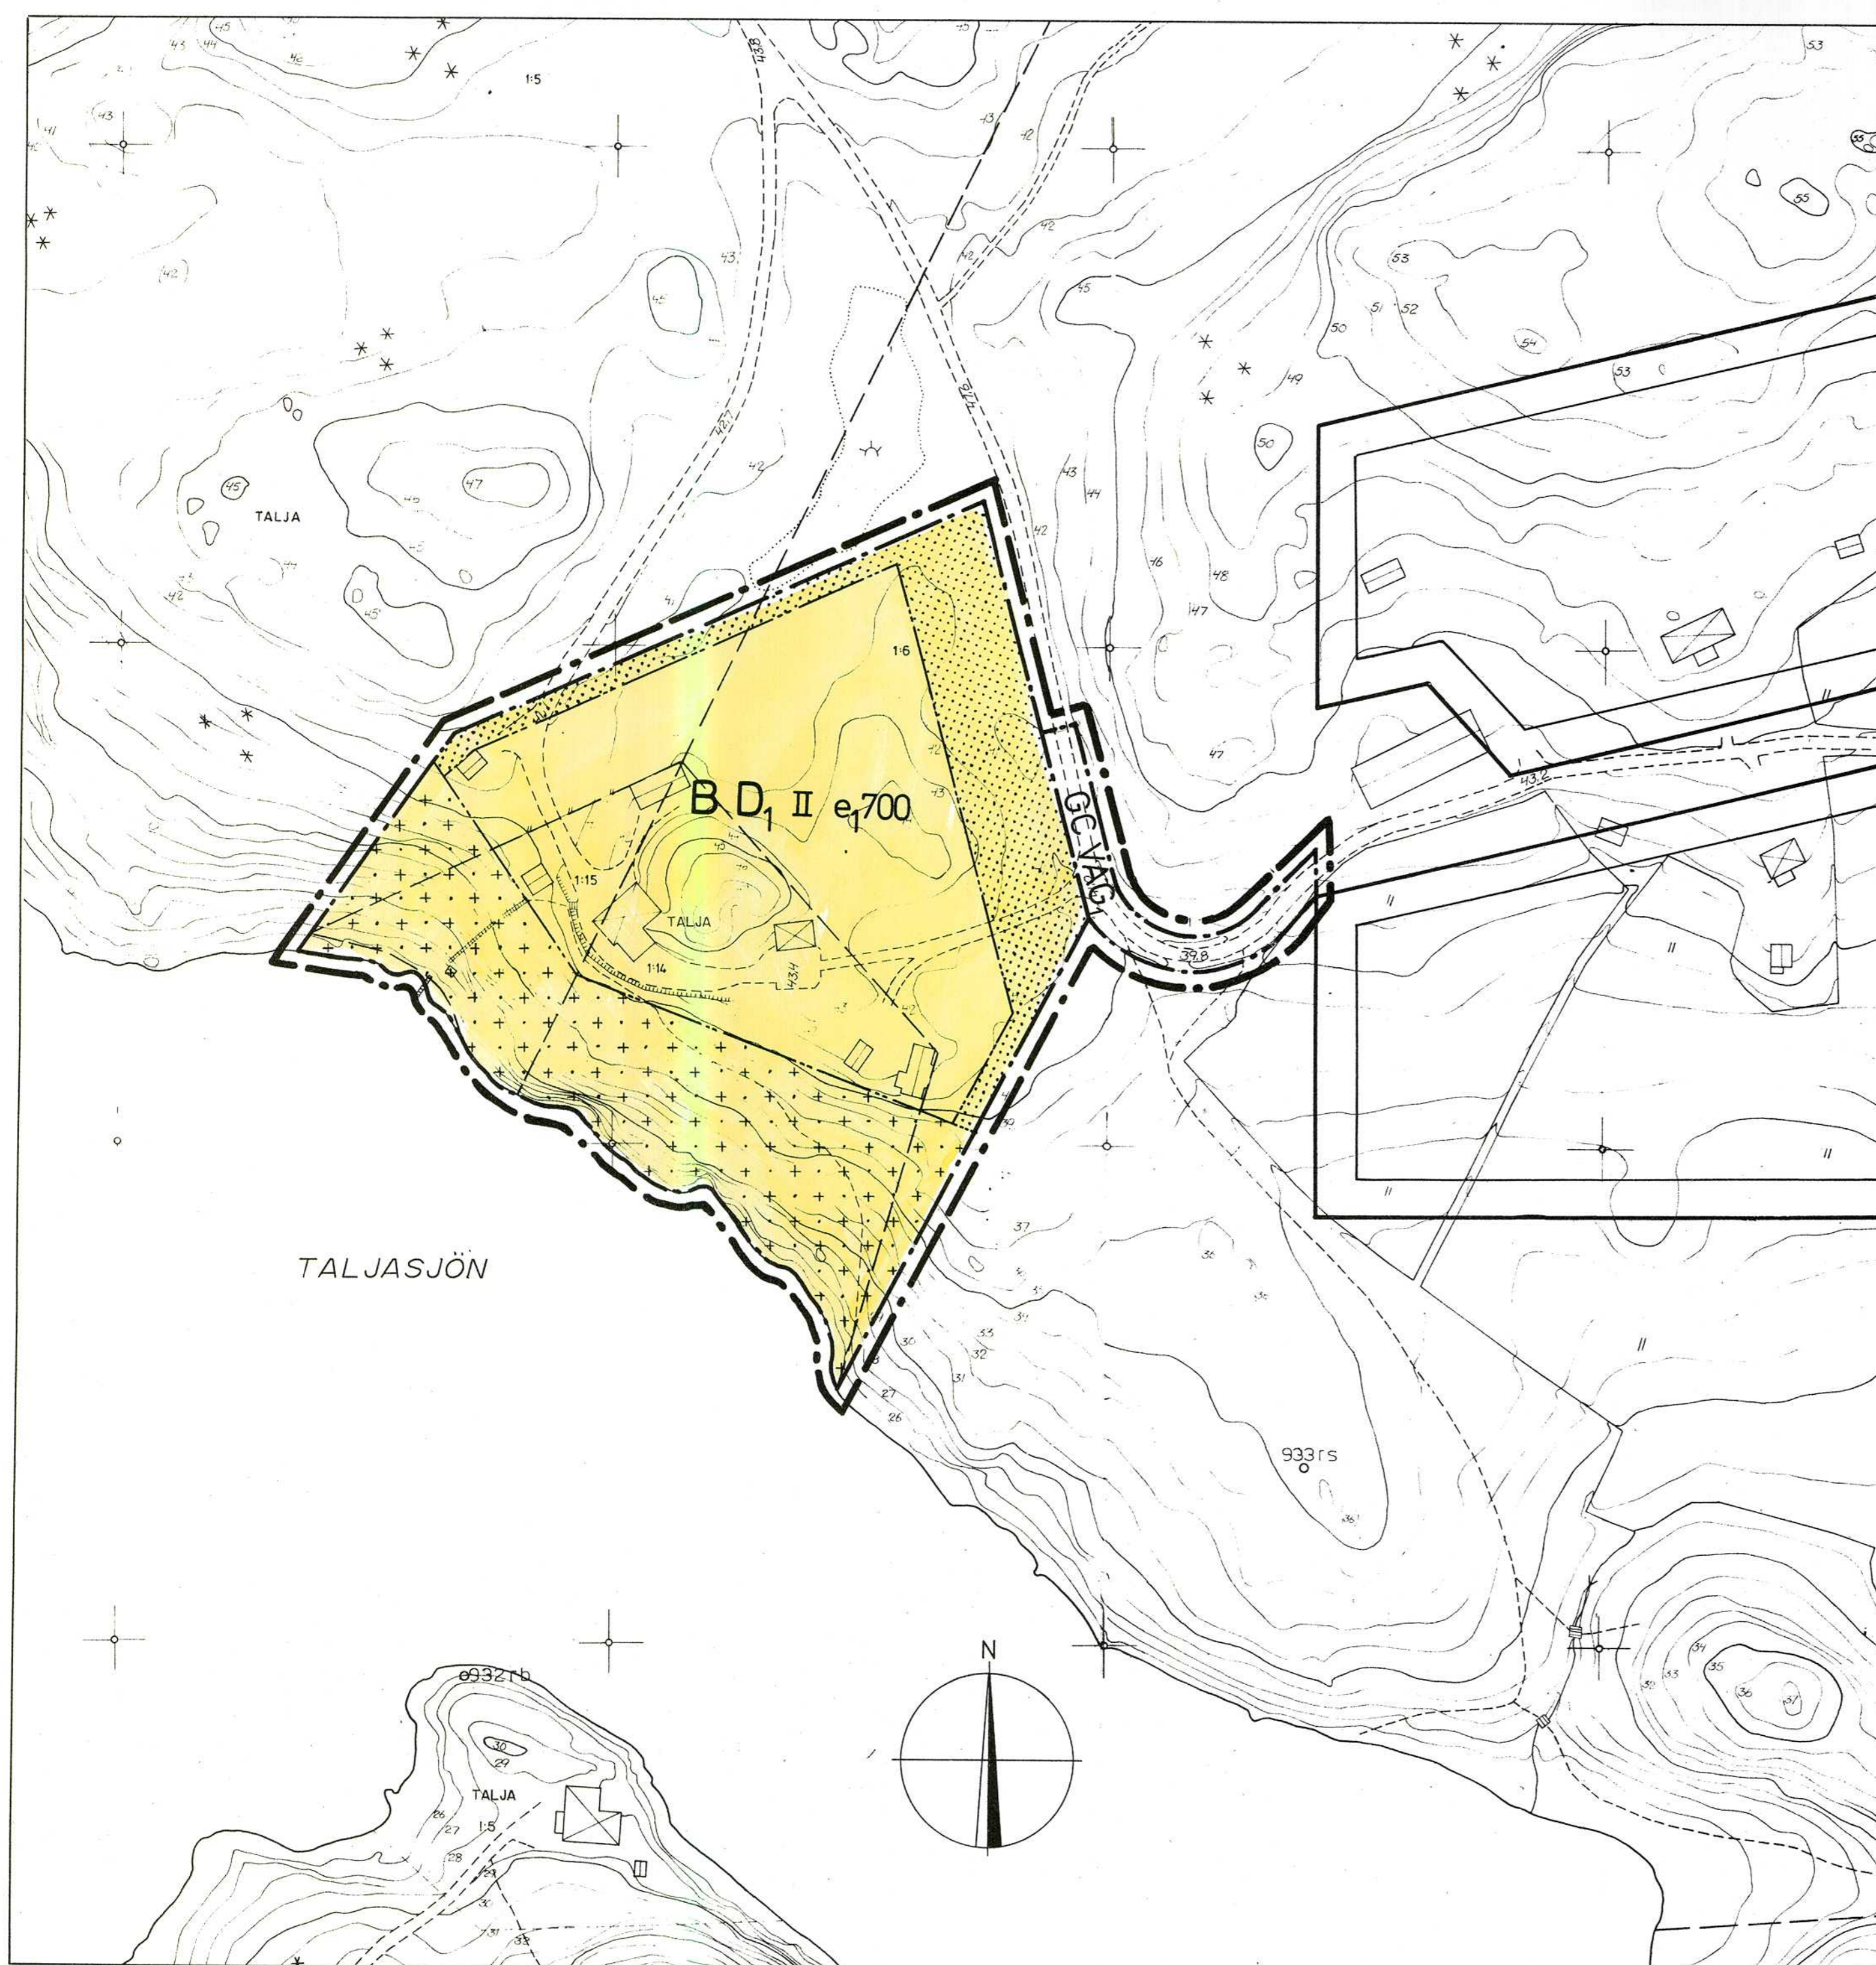

**GRUNDKARTA**

GRUNDKARTAN FRAMSTÄLLD PÅ PLAN- OCH BYGGKONTORET I FLEN GENOM KOPIERING AV PRIMÄRMATERIAL.

**BETECKNINGAR**

- FASTIGHETSGRÄNS
- - - - - ÅGOSLAGSGRÄNS
- + RUTNÄTSPUNKT
- TALJA 1:14 FASTIGHETSBECKENING
- STRANDLINJE
- ▭ BOSTADSHUS, UTHUS
- STAKET
- MUR
- VÄG
- STIG
- DIKE
- \* \* \* BARRSKOG
- // ÅKER
- \* SANKMARK
- o 933 rs POLYGONPUNKT
- 00.0 AVVÄGD MARKHÖJD
- NIVÅKURVOR

**PLANKARTA**

- GRÄNSBETECKNINGAR**
- LINJE RITAD 3 MM UTANFÖR PLANOMRÅDET
  - ANVÄNDNINGSGRÄNS
  - EGENSKAPSGRÄNS
  - GÄLLANDE ANVÄNDNINGSGRÄNS
  - EGENSKAPSGRÄNS UTANFÖR PLANOMRÅDET

**PLANBESTÄMMELSER**

FÖLJANDE GÄLLER INOM OMRÅDEN MED NEDANSTÄANDE BETECKNINGAR. DÅR BETECKNING SAKNAS GÄLLER BESTÄMMELEN INOM HELA PLANOMRÅDET. ANGIVEN ANVÄNDNING OCH UTFORMNING ÄR TILLÅTEN.

**I. Användning av mark**

- ALLMÄNNA PLATSER**
- GC VÄG1 GÅNG- OCH CYKELVÄG MED FORDONSTRAFIK TILL ANGRÄNSANDE FASTIGHET

**KVARTERSMARK**

B D1 BOSTAD, VÅRD OCH UTBILDNING

**2. Utnyttjandegrad**

e1000 STÖRSTA BRUTTOAREA I m<sup>2</sup> OVAN MARK

**3. Begränsningar av markens bebyggande**

- MARKEN FÅR INTE BEBYGGAS
- MARKEN FÅR ENDAST I UNDANTAGSFALL BEBYGGAS MED MINDRE UTHUS OCH DYLIKT

**4. Utformning**

II HÖGSTA ANTAL VÅNINGAR

**5. Administrativa bestämmelser**

GENOMFÖRANDETIDEN ÄR 10 ÅR RÄKNAT FRÅN DEN DAG BESLUTET ATT ANTA DETALJPLANEN VINNEN LAGA KRAFT

**DETALJPLAN FÖR TALJA 1:14, 1:15 M FL INOM FLEN, FLENS KOMMUN**

**ANTAGANDEHANDLING**

- ÖVRIGA HANDLINGAR
- BESKRIVNING
- GENOMFÖRANDEBESKRIVNING

UPPRÄTTAD 1992-05-26  
 Erik Sommarin Stadsarkitekt  
 Hans-Erik Eriksson Planingenjör

UPPRITAD B.H.A.

**PLANKARTA MED BESTÄMMELSER**

BESLUTSDATUM	
ANTAGANDE: BN 1992-06-17 § 104	Weg
LAGA KRAFT: 1992-07-16	Bella

